

PLAN DE DELIMITATION DU P.A.P. "N.Q."

Référence TERRA G.O. : 2022133ERPE
Echelle : 1/500

Lieu et : Contern, le 6 octobre 2023
Date

L'ingénieur : **Philippe JOUANNETAUD**, géomètre officiel

Signature:

LEGENDE DES PARCELLES

Commune de ERPELDANGE-SUR-SURE			Section A d'Ingeldorf			
Numéro	Nature	Occupation	Contenance		Nom	
			ha	a	ca	
LOT 1	place		00	44	15	Oben dem Hirtenhaus S.à r.l.
Numéro	Lieu-dit	Provenances des parcelles				
LOT 1	Route d'Ettelbruck	ENTIER 454/1514, ENTIER 454/1515, ENTIER 454/1516, ENTIER 454/1517 et ENTIER 454/2117				

Légende des points :

- ⊙ A.B. = ancienne borne plastique à ancrage
- ⊙ A.Cor. = ancien piquet en cornière
- A.T. = ancien tuyau
- ⚡ A.C. = ancien clou
- ↑ flèche appartenance bâtiment

Légende des zones :


- Limites de zones P.A.G.
- ▭ Périmètre P.A.P.
- HAB-1 Zone d'habitation 1
- MIX-u Zone mixte urbaine
- AGR Zone agricole

VALIDATION de l'Administration Communale

Nom: _____

Date: _____ Cachet: _____

PLAN DE DÉLIMITATION DE ZONES
Le présent plan est uniquement destiné à être joint à une demande d'autorisation de plan d'aménagement particulier
Tout autre usage est strictement interdit

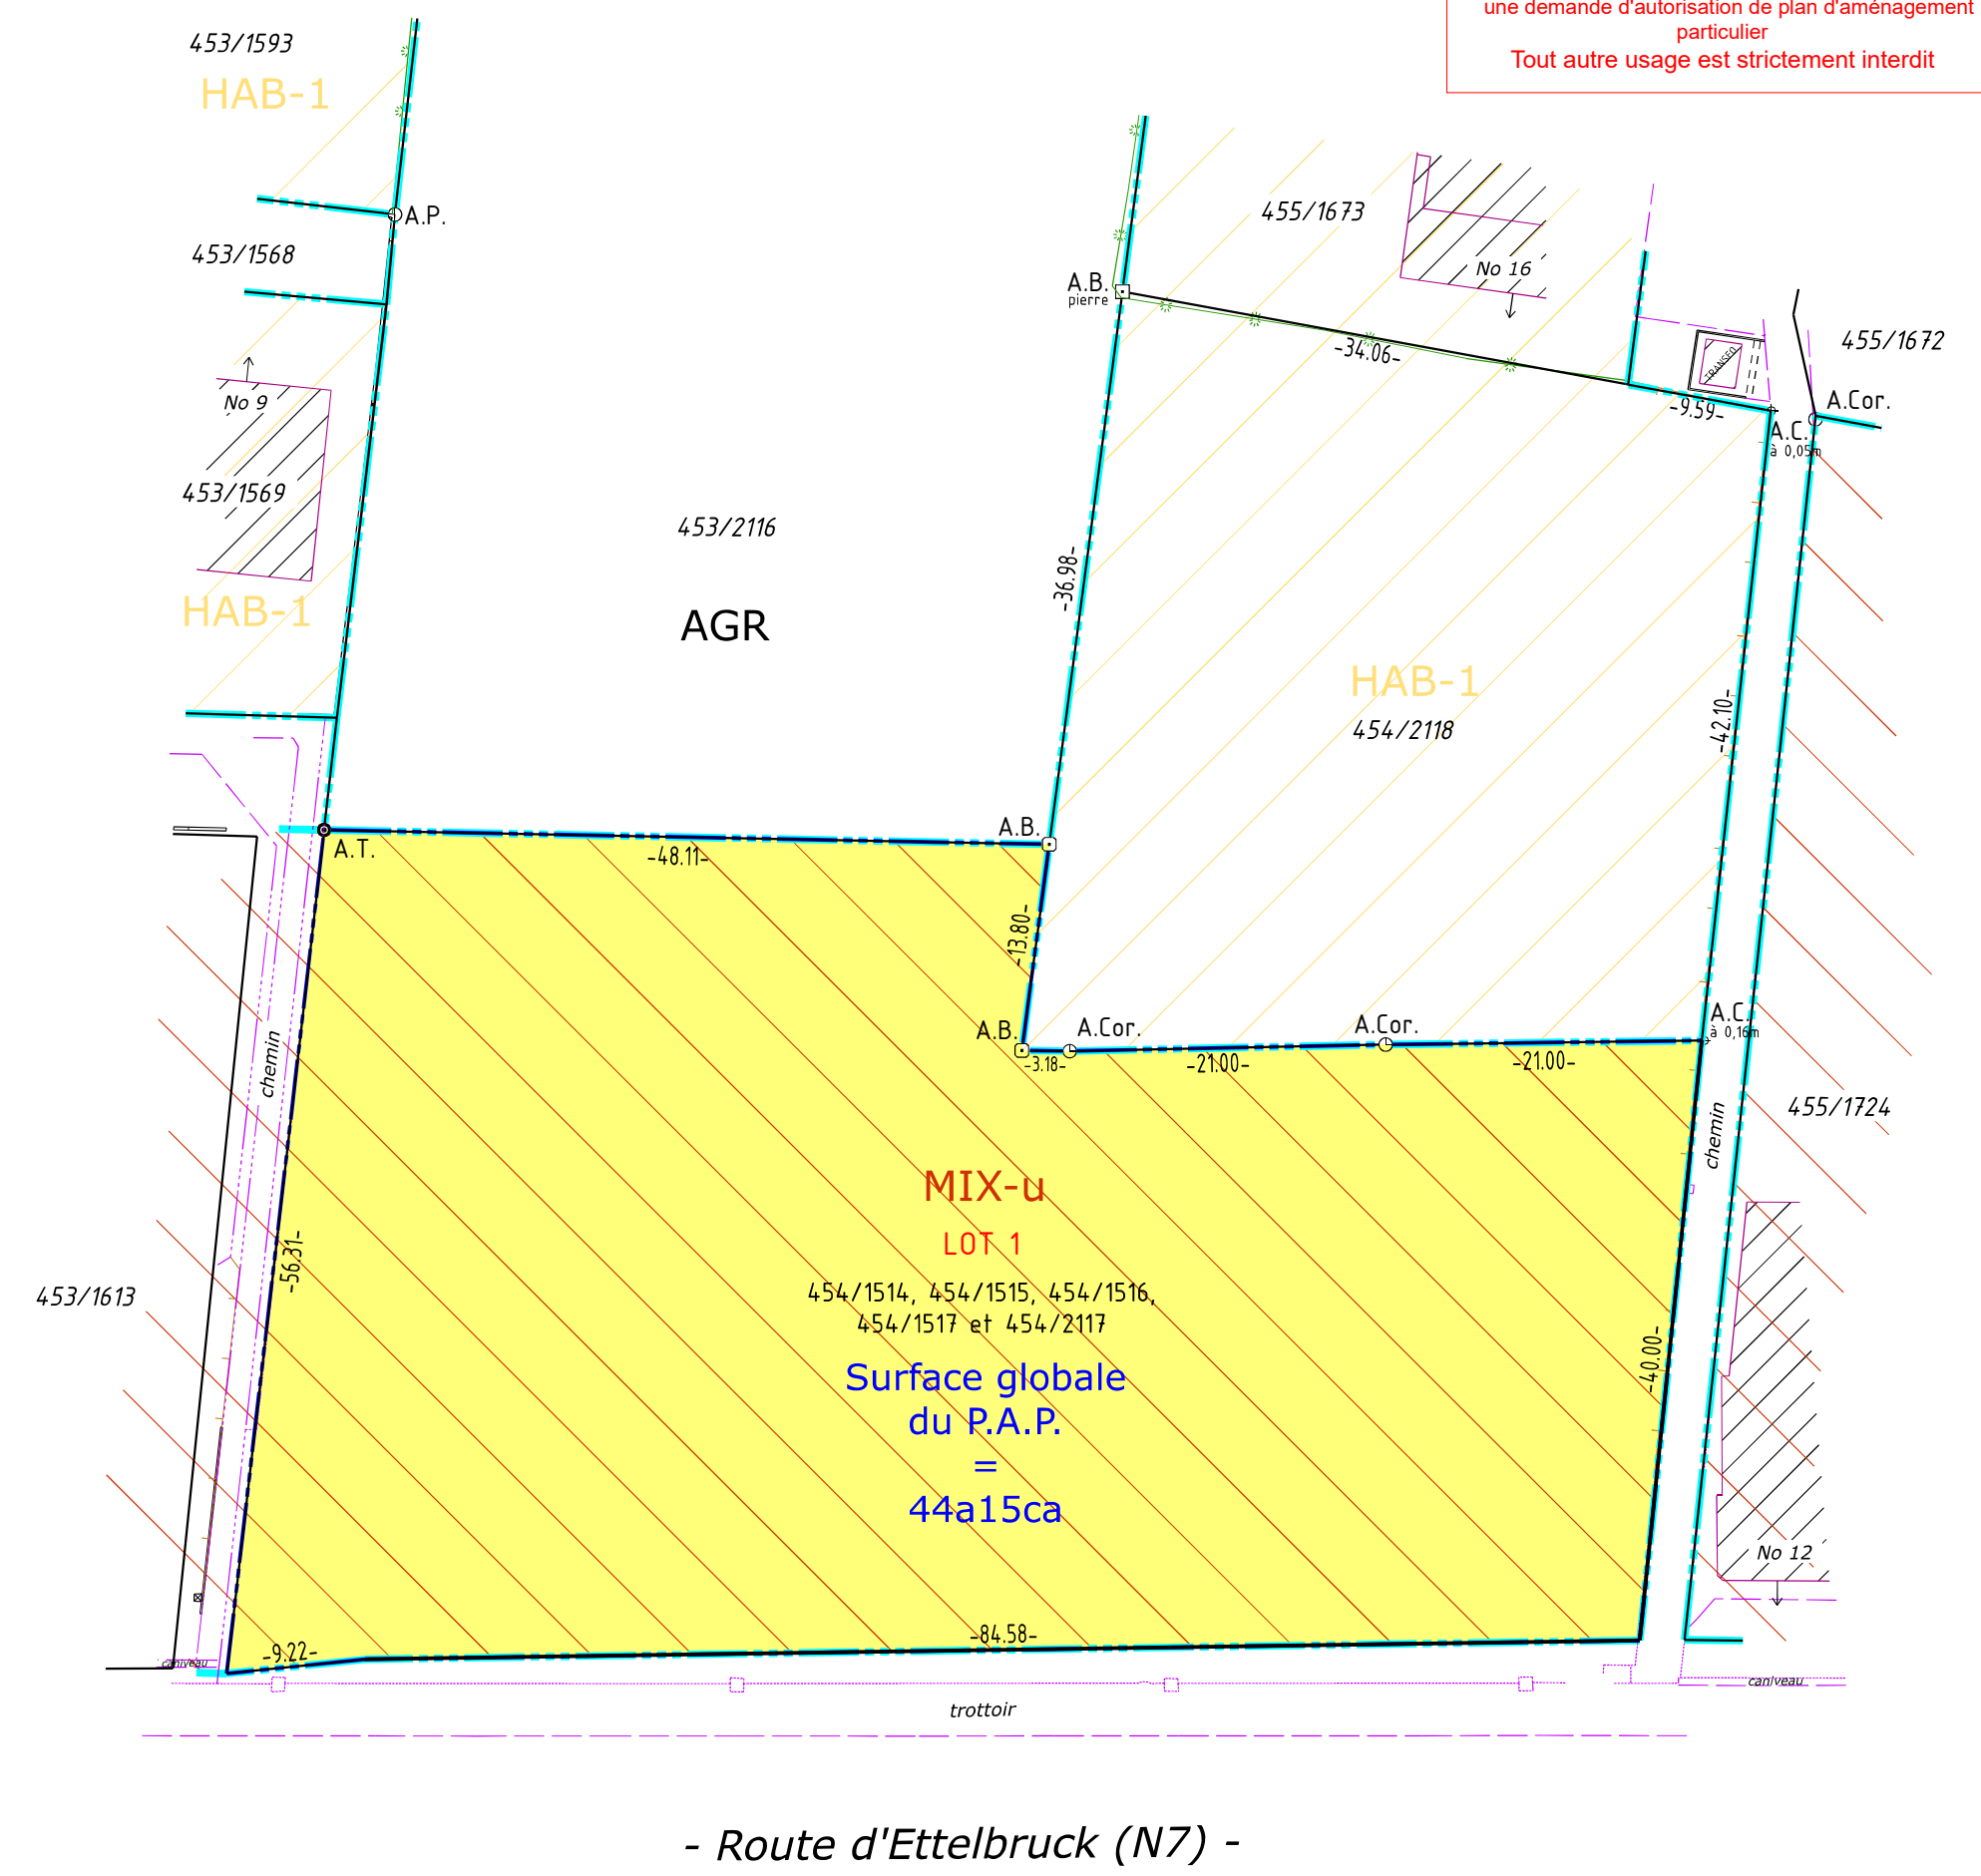

- Route d'Ettelbruck (N7) -