


Commune d'ERPELDANGE Section -A- d'INGELDORF

Echelle: 1/2500

Lieudit: "Oben dem Hirtenhaus"

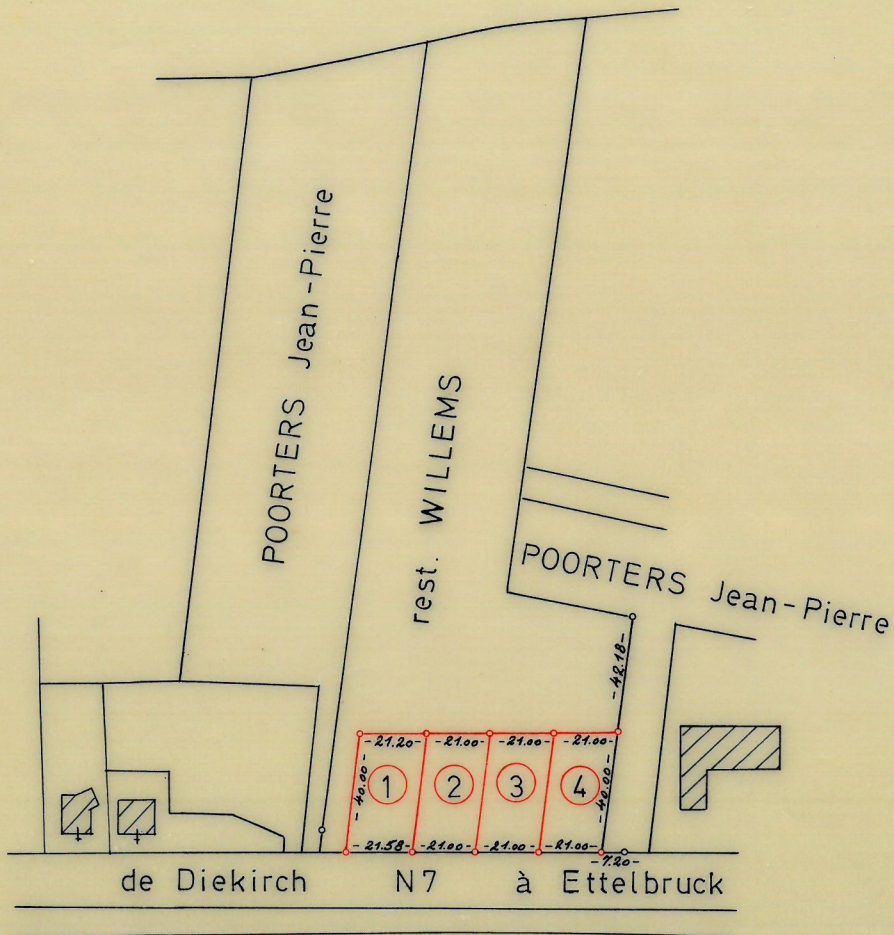

L é g e n d e :

Les places (1), d'une contenance de 8<sup>a</sup> 49<sup>ca</sup>,  
 (2), d'une contenance de 8<sup>a</sup> 34<sup>ca</sup>,  
 (3), d'une contenance de 8<sup>a</sup> 34<sup>ca</sup>,  
 (4), d'une contenance de 8<sup>a</sup> 34<sup>ca</sup>, font partie du no.  
 454/1207 figurant au Cadastre au nom de WILLEMS François (TOUSSAINT).

Luxembourg, le 13 mars 1974  
 le géomètre de l'Etat,

*[Signature]*