


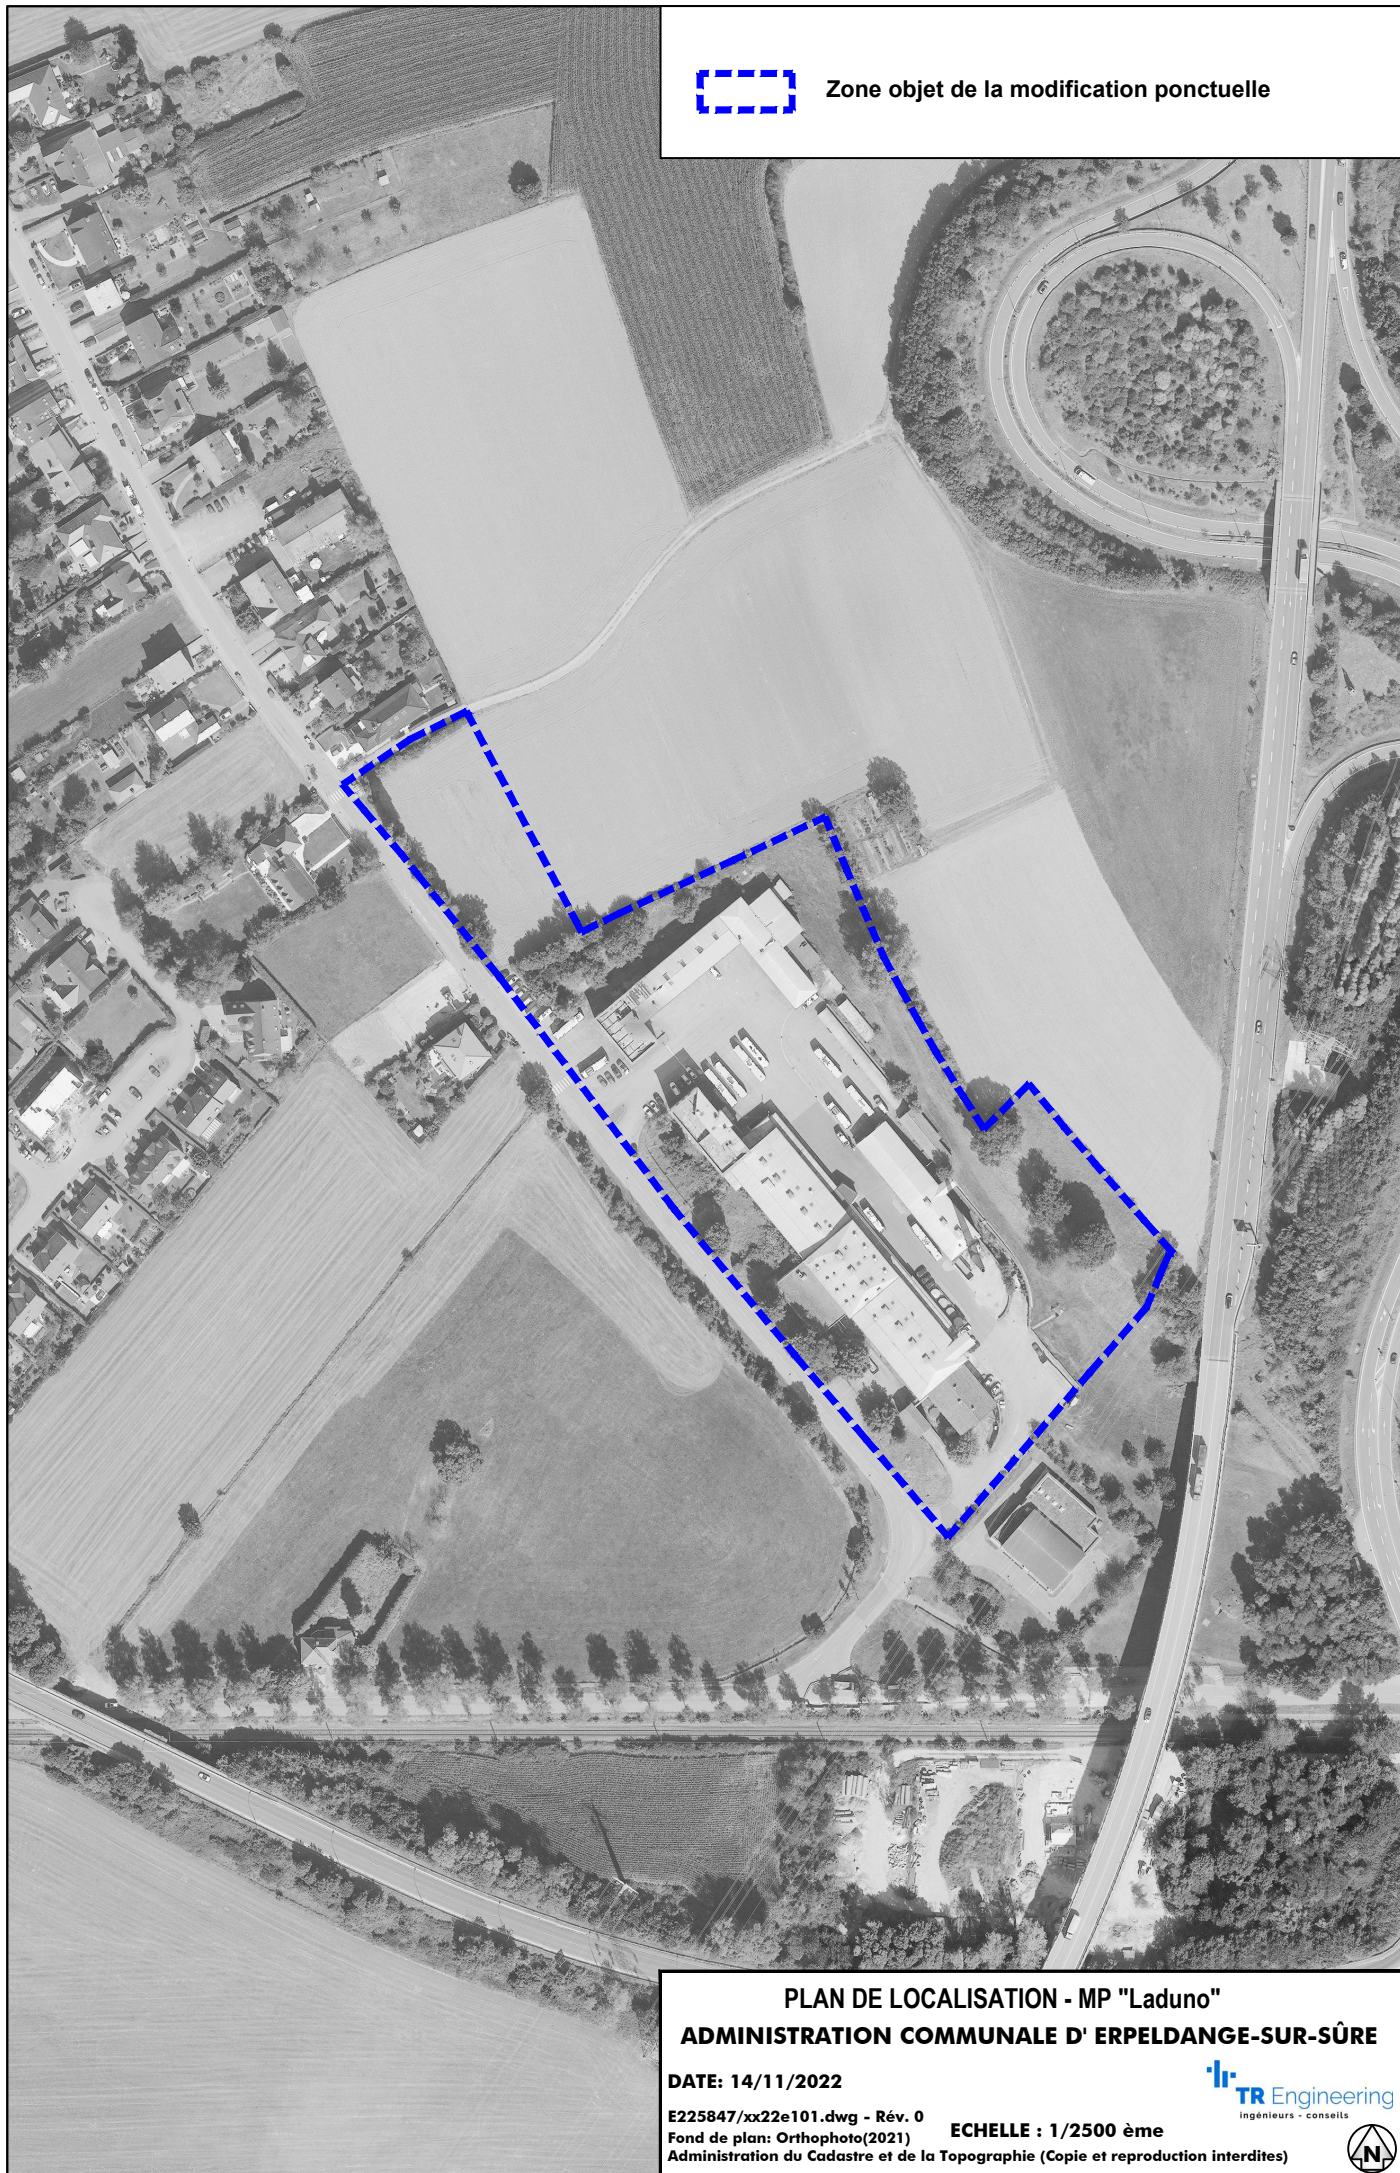

Zone objet de la modification ponctuelle



PLAN DE LOCALISATION - MP "Laduno"
ADMINISTRATION COMMUNALE D' ERPELDANGE-SUR-SÛRE

DATE: 14/11/2022

E225847/xx22e101.dwg - Rév. 0

Fond de plan: Orthophoto(2021)

Administration du Cadastre et de la Topographie (Copie et reproduction interdites)

ECHELLE : 1/2500 ème

TR Engineering
ingénieurs - conseils

