

**BEST G.O. s.à r.l.**

2, rue des Sapins  
L-2513 Senningerberg

N° Mesurage :

**979****Commune de Erpeldange-sur-Sûre****Section : A d'Ingeldorf**

Levé par : KPL  
Dessiné par : LPi

Echelle : 1/1000  
Lieu et date : Senningerberg, le 16 octobre 2025

N° affaire : 218310  
N° projet : 249024

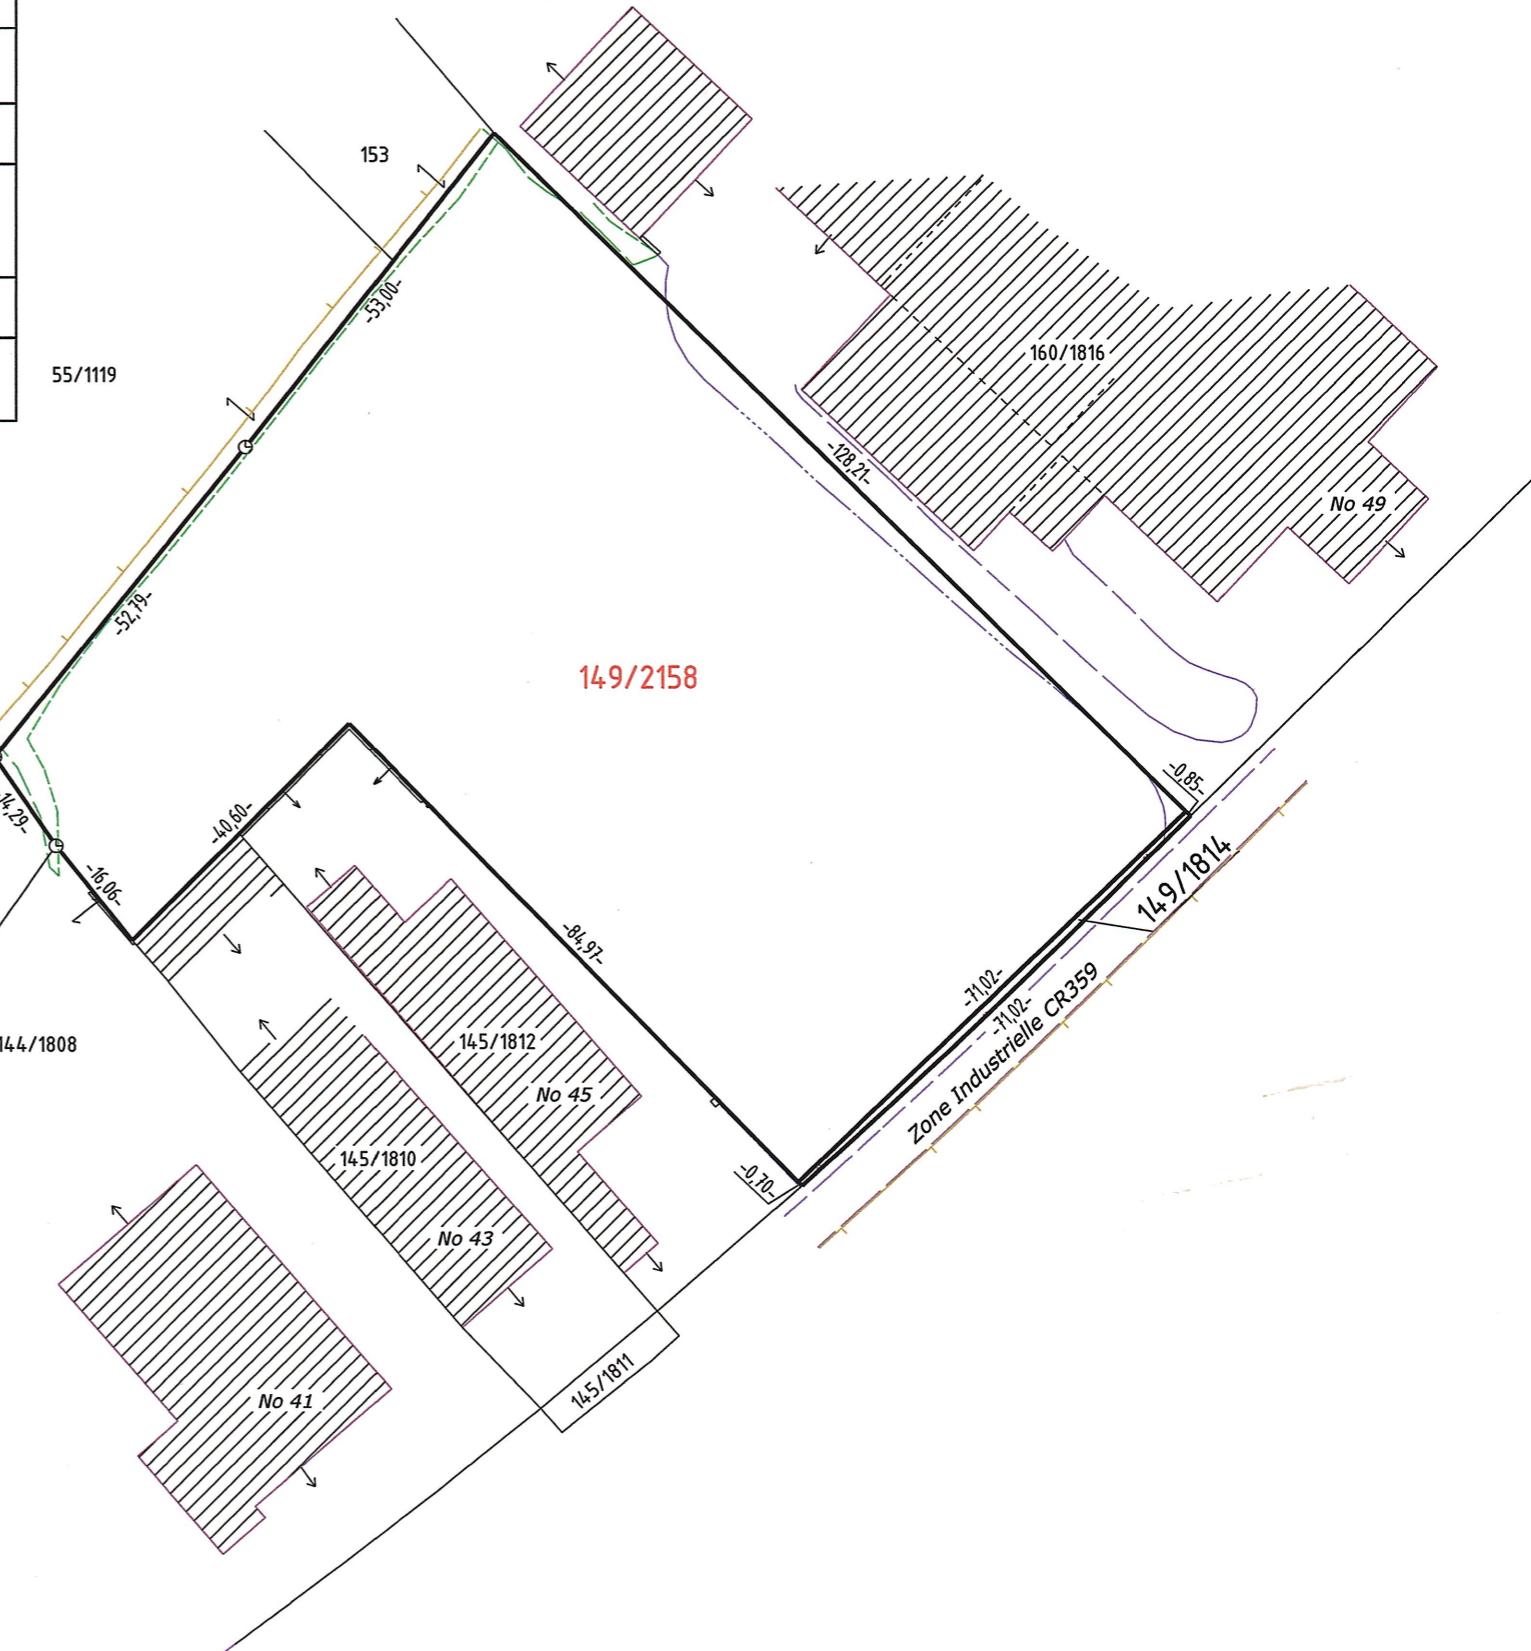
L'ingénieur : PIERRET Louise , géomètre officiel

Signature : *Pierret***LEGENDE DES PARCELLES****Commune: Erpeldange-sur-Sûre****Section: A d'Ingeldorf**

| Numéro   | Nature            | Occupation               | Contenance |    |    | Nom(s)  |
|----------|-------------------|--------------------------|------------|----|----|---|
|          |                   |                          | ha         | a  | ca |   |
| 149/1814 | terre labourable  |                          |            | 98 | 75 | Epoux: KISCH Theophile Henri pour 1/2 et WIES Anna Maria pour 1/2 KISCH, Henri (WEIS) |
| 149/2158 | terre labourable  |                          |            | 51 |    |   |
| Numéro   | Lieudit           | Provenance des parcelles |            |    |    |   |
| 149/1814 | Zone Industrielle | 149/1814 (entier)        |            |    |    |   |
| 149/2158 | Zone Industrielle | 149/1539 (entier)        |            |    |    |   |

**REMARQUES :**

- La légende des points et lignes peut être consultée sur [www.cadastre.lu/fr/legende](http://www.cadastre.lu/fr/legende).
- Ce plan est conforme au procès-verbal de bornage et de reconnaissance de limites en date du 12 septembre 2025.
- Ce plan est conforme au contrat d'abonnement datant du 27 février 1985 (mes. 455).

**Mention de validation**

LE GOUVERNEMENT  
DU GRAND-DUCHÉ DE LUXEMBOURG  
Administration du cadastre  
et de la topographie

suivant l'article 7(3) de la loi modifiée du 25 juillet 2002 portant réorganisation de l'administration du cadastre et de la topographie.

Le présent plan est conforme aux directives officielles et a été intégré aux archives cadastrales.

Luxembourg, le *20/10/2025*

Pour le directeur,

*Claude Schreiner*

Claude SCHREINER, géomètre officiel