




## Courbe tractrice 1 :

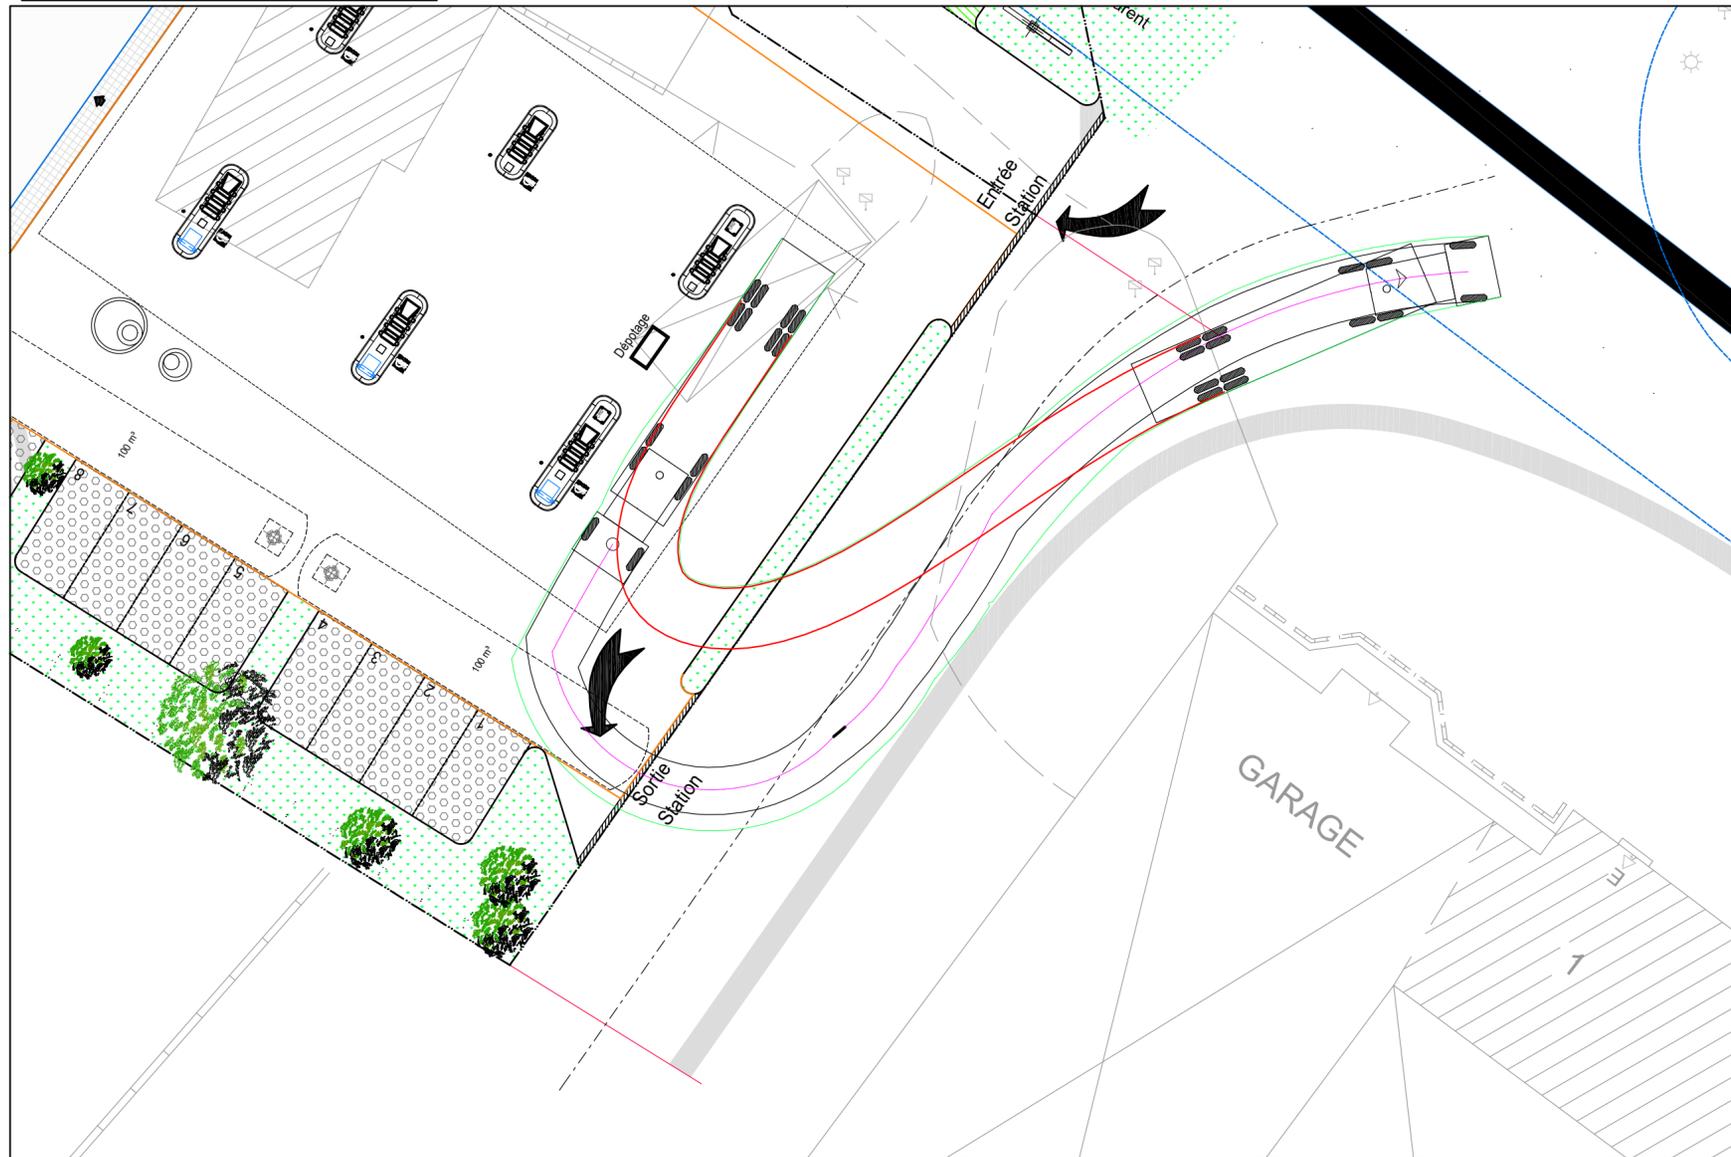

## Courbe tractrice 2 :

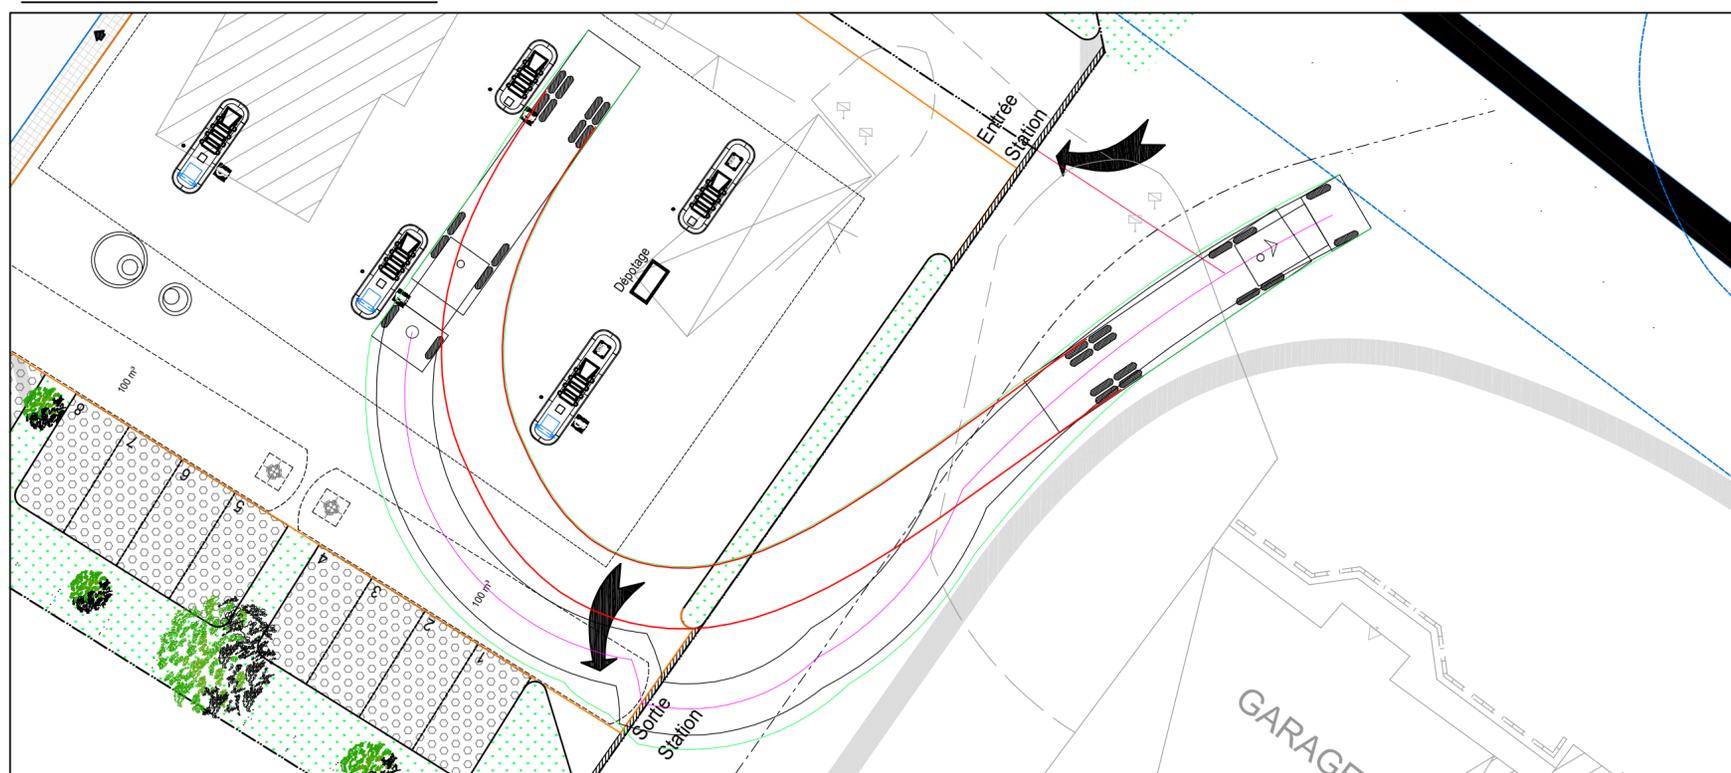

## Détail ilot de verdure :

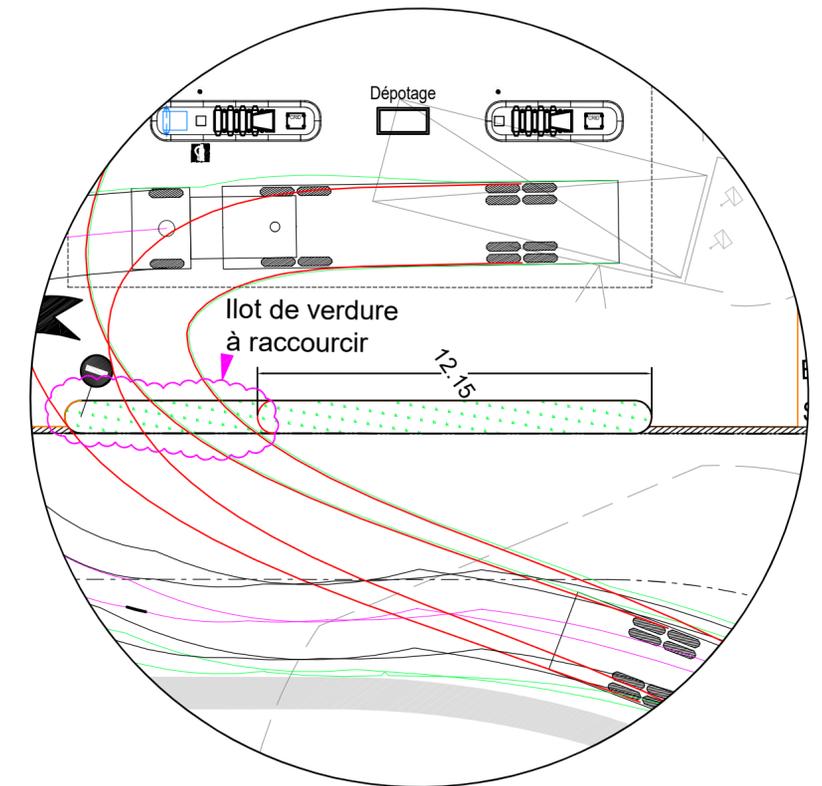

C						
B						
A						
IND.	DATE	MODIFICATION				
 <b>tecna</b> s.à r.l. ingénieurs-conseils		2, rue M. de Brabant L-1254 Luxembourg E-mail: tecnaing@pt.lu				Tél: (+352) 44 81 37-1 Fax: (+352) 45 18 68
MAITRE D'OUVRAGE	Aral Luxembourg S.A					
PROJET	Station ARAL à Erpeldange					
OBJET	Courbes tractrices camion citerne					
NUMERO PLAN	NUMERO PROJET	INDICE	ECHELLE 1:	REF.	VERIFIE	DATE
03	14-22	.	200	MK		07.11.2022
Toutes les côtes et niveaux sont à vérifier par l'entreprise avant le début des travaux. Ce plan ne peut être reproduit même partiellement sous quelque forme que ce soit sans l'autorisation de l'auteur.						